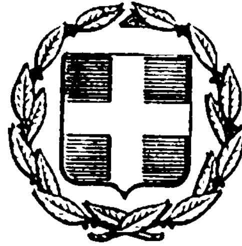


ΕΦΗΜΕΡΙΣ ΤΗΣ ΚΥΒΕΡΝΗΣΕΩΣ
ΤΗΣ ΕΛΛΗΝΙΚΗΣ ΔΗΜΟΚΡΑΤΙΑΣ

ΕΝ ΑΘΗΝΑΙΣ ΤΗ, 8 ΟΚΤΩΒΡΙΟΥ 1981 | ΤΕΥΧΟΣ ΤΕΤΑΡΤΟΝ | ΑΡΙΘΜΟΣ ΦΥΛΛΟΥ 558

ΠΕΡΙΕΧΟΜΕΝΑ

ΑΠΑΛΛΟΤΡΙΩΣΕΙΣ

ΑΠΟΦΑΣΕΙΣ

ΑΠΑΛΛΟΤΡΙΩΣΕΙΣ

ΑΠΟΦΑΣΕΙΣ

Ἀριθ. 1236 (1)

Περὶ κηρύξεως ὡς ἀναδασωτέας ἐκτάσεως 1.200 τ.μ., στὴ θέση Νούτσι τοῦ Δήμου Κορωπίου τοῦ Νομοῦ Ἀττικῆς, Διαμέρισμα Ἀνατολικῆς Ἀττικῆς.

Ο ΝΟΜΑΡΧΗΣ ΑΤΤΙΚΗΣ
ΔΙΑΜΕΡΙΣΜΑ ΑΝΑΤΟΛΙΚΗΣ ΑΤΤΙΚΗΣ

Ἔχοντας ὑπόψη:

1. Τὶς περὶ διοικητικῆς ἀποκεντρώσεως διατάξεις.
2. Τὶς διατάξεις τοῦ Ν. 998/1979 «περὶ προστασίας τῶν δασῶν καὶ τῶν δασικῶν ἐν γένει ἐκτάσεων τῆς Χώρας» καὶ συγκεκριμένα:
   α. τοῦ ἄρθρου 41 παρ. 1.
   β. τοῦ ἄρθρου 30 παρ. 1.
3. Τὴ Διαταγὴ τοῦ Ὑπουργείου Γεωργίας 160417/1180/8.7.1980 «περὶ ὁδηγιῶν γιὰ τὶς ἀναδασωτέες ἐκτάσεις».
4. Τὴν 3588/18.5.81 πρόταση τοῦ ἁρμόδιου Δασαρχείου Πεντέλης, περὶ κηρύξεως ἀναδασωτέας, τῆς ἀναφερομένης στὸ θέμα ἐκτάσεως.
5. Τὴ γνωμοδότηση τοῦ Νομαρχιακοῦ Συμβουλίου Δασῶν, ἀποφασίζουμε:

Κηρύσσουμε ἀναδασωτέα, μὲ σκοπὸ τὴν ἐπαναδημιουργία καὶ διατήρηση τῆς δασικῆς βλαστήσεως ποὺ καταστράφηκε ἀπὸ ἐκχέρσωση, τὴ δημόσια δασικὴ ἔκταση, χιλίων διακοσίων (1.200) τ.μ. ποὺ βρίσκεται στὴ θέση Νούτσι τοῦ Δήμου Κορωπίου καὶ προσδιορίζεται ἀπὸ τὰ στοιχεῖα ὅπως φαίνονται στὸ συνημμένο διάγραμμα, τὸ ὁποῖο ἀποτελεῖ ἀναπόσπαστο μέρος τῆς ἀποφάσεως αὐτῆς καὶ ἔχει ὅρια:

Ἀνατολικά: Δημόσια δασικὴ ἔκταση.

Δυτικά: Δημόσια δασικὴ ἔκταση καὶ Π.Δ.Α. κατὰ Κώνστα.


Βόρεια: Δημόσια δασικὴ ἔκταση.

Νότια: Μὲ ἀγρὸ Βίου ἐκχερσωτῆ.

Ἡ ἀπόφαση αὐτὴ νὰ δημοσιευθεῖ στὴν Ἐφημερίδα τῆς Κυβερνήσεως.

Ἁγία Παρασκευή, 17 Ἰουνίου 1981

Ὁ Νομάρχης κ.ά.α.
Ὁ Γενικὸς Διευθυντὴς
ΓΕΩΡΓΙΟΣ ΕΜΜ. ΓΙΑΚΟΥΜΗΣ

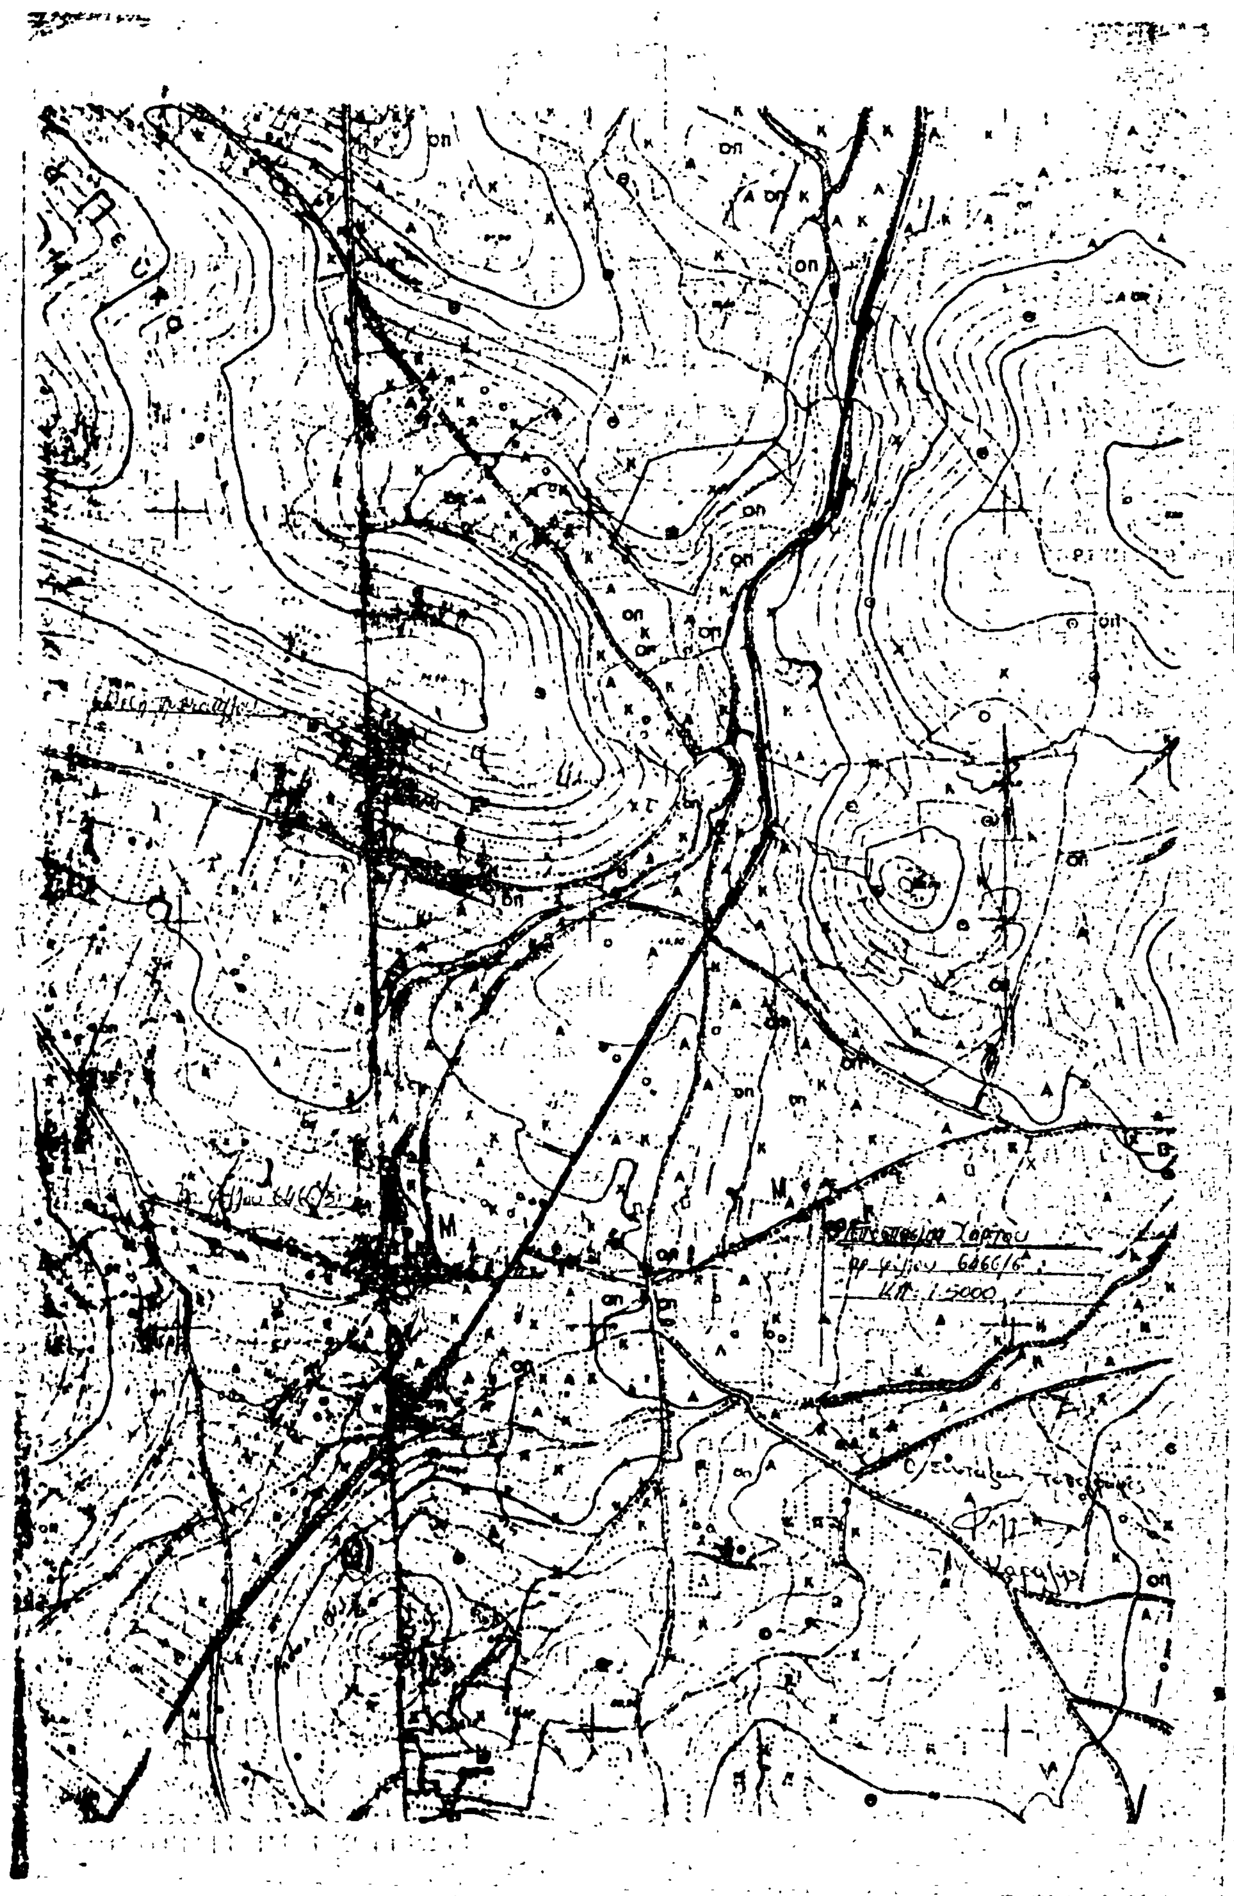
Χάρτου
6466/6
1:5000

ΤΟΠΟΓΡΑΦΙΚΟ ΔΙΑΓΡΑΜΜΑ

ΚΛ. 1:500

Οδοιπορικό

Βορή

ΠΡΟΣΑΡΤΑΤΑΙ

1236





ΔΙΕΥΘΥΝΤΗΣ ΔΑΣΩΝ

Αγία Παρασκευή 18-2-1981

Αγία Παρασκευή 18-2-1981

Ο Συντάξας

'Αριθ. 1172 (2)

Περὶ κηρύξεως ὡς ἀναδασωτέας ἐκτάσεως 3800 τ.μ. στὴ θέση Σεράτι—Ζώργιαννη τῆς Κοινότητος Ἁγ. Στεφάνου τοῦ Νομοῦ Ἀττικῆς.

Ο ΝΟΜΑΡΧΗΣ ΑΤΤΙΚΗΣ
ΔΙΑΜΕΡΙΣΜΑ ΑΝΑΤΟΛΙΚΗΣ ΑΤΤΙΚΗΣ

Ἔχοντας ὑπόψη:

1. Τὶς περὶ διοικητικῆς ἀποκεντρώσεως διατάξεις.
2. Τὶς διατάξεις τοῦ Ν. 998/1979 «περὶ προστασίας τῶν δασῶν καὶ τῶν δασικῶν ἐν γένει ἐκτάσεων τῆς Χώρας» καὶ συγκεκριμένα: α) τοῦ ἄρθρου 41 παρ. 1. β) τοῦ ἄρθρου 38 παρ. 1.
3. Τὴ διαταγὴ τοῦ Ὑπουργείου Γεωργίας 160417/1180/8.7.1980 «περὶ ὁδηγιῶν γιὰ τὶς ἀναδασωτέες ἐκτάσεις».
4. Τὴ 3493/13.5.81 πρόταση τοῦ ἁρμοδίου Δασαρχείου Πεντέλης περὶ κηρύξεως ἀναδασωτέας τῆς ἀναφερομένης στὸ θέμα ἐκτάσεως, ἀποφασίζουμε:

Κηρύσσουμε ἀναδασωτέα, μὲ σκοπὸ τὴν ἐπαναδημιουργία καὶ διατήρηση τῆς δασικῆς βλαστήσεως ποὺ καταστράφηκε ἀπὸ ἐκχέρσωση τὴν δημόσια δασικὴ ἔκταση τριῶν χιλιάδων ὀκτακοσίων (3800) τ.μ. ποὺ βρίσκεται στὴ θέση Σεράτι—Ζώργιαννη τῆς Κοινότητος Ἁγ. Στεφάνου ὅπως φαίνονται στὸ συνημμένο διάγραμμα, τὸ ὁποῖο ἀποτελεῖ ἀναπόσπαστο μέρος τῆς ἀποφάσεως αὐτῆς καὶ ἔχει ὅρια:

Ἀνατολικά, δυτικά, βόρεια, νότια: Γύρωθεν μὲ δημόσιο δάσος.

Ἡ ἀπόφαση αὐτὴ νὰ δημοσιευθεῖ στὴν Ἐφημερίδα τῆς Κυβερνήσεως.

Ἁγία Παρασκευή, 8 Ἰουνίου 1981

Ὁ Νομάρχης
ΝΙΚΗΤΑΣ Γ. ΚΩΒΑΙΟΣ

ΤΟΠΟΓΡΑΦΙΚΟ ΔΙΑΓΡΑΜΜΑ

Δημοσίας δασικής εκτάσεως που καταπατήθηκε από το [illegible]

ΚΛ. 1:1000

Εμβαδόν = 3800μ²

ΟΔΟΙΠΟΡΙΚΟ

Αγία Παρασκευή 12-6-80
Ο Συντάξας Τοπ[illegible]

ΑΝ ΖΑΡΚΑΛΗΣ

Ο Συντάξας την έκθεση-αυτοψίας της καταπατηθείσης εκτάσεως και ελέγξας το ποσόν [illegible]

Αγία Παρασκευή 5-11-1980
Ο Τεχν. Δασοπονίας
[illegible]

Θεωρείται και προσαρτάται εις την υπ' αριθ. [illegible] Δασαρχείου [illegible]

Αγία Παρασκευή 6-3-1981
Ο Δασάρχης [illegible]

ΠΡΟΣΑΡΤΑΤΑΙ
Εις την υπ' αριθ. [illegible] απόφαση Νομικού Διαμερίσματος Αττικής
Ο ΔΙΕΥΘΥΝΤΗΣ ΔΑΣΩΝ

Ἀριθ. 1008 (3)

Περὶ κηρύξεως ὡς ἀναδασωτέας ἐκτάσεως 100 τ.μ. στὴ θέση Νάτσο τοῦ Δήμου Μαρκοπούλου τοῦ Νομοῦ Ἀττικῆς.

Ο ΝΟΜΑΡΧΗΣ ΑΤΤΙΚΗΣ
ΔΙΑΜΕΡΙΣΜΑ ΑΝΑΤ. ΑΤΤΙΚΗΣ

Ἔχοντας ὑπόψη:

1. Τὶς περὶ διοικητικῆς ἀποκεντρώσεως διατάξεις.
2. Τὶς διατάξεις τοῦ Ν. 998/1979 «περὶ προστασίας τῶν δασῶν καὶ τῶν δασικῶν ἐν γένει ἐκτάσεων τῆς Χώρας» καὶ συγκεκριμένα α) τοῦ ἄρθρου 41 παρ. 1, β) τοῦ ἄρθρου 38 παρ. 1.
3. Τὴ Δ/γὴ τοῦ Ὑπουργείου Γεωργίας 160417/1180/8.7.1980 «περὶ ὁδηγιῶν γιὰ τὶς ἀναδασωτέες ἐκτάσεις».
4. Τὴν 2604/8.4.81 πρόταση τοῦ ἁρμοδίου Δασαρχείου Πεντέλης περὶ κηρύξεως ἀναδασωτέας, τῆς ἀναφερομένης στὸ θέμα ἐκτάσεως, ἀποφασίζουμε:

Κηρύσσουμε ἀναδασωτέα, μὲ σκοπὸ τὴν ἐπαναδημιουργία καὶ διατήρηση τῆς δασικῆς βλαστήσεως ποὺ καταστράφηκε ἀπὸ ἐκχέρσωση τὴν δημόσια δασικὴ ἔκταση ἑκατὸ (100) στρεμμάτων ποὺ βρίσκεται στὴ θέση Νάτσο τοῦ Δήμου Μαρκοπούλου καὶ προσδιορίζεται ἀπὸ τὰ σχετικὰ στοιχεῖα ὅπως φαίνονται στὸ συνημμένο διάγραμμα, τὸ ὁποῖο ἀποτελεῖ ἀναπόσπαστο μέρος τῆς ἀποφάσεως αὐτῆς καὶ ἔχει ὅρια:

Ἀνατολικά. Οἰκόπεδο ἰδίου ἐκχερσωτοῦ.

Δυτικά. Κοίτη καὶ πρανὲς ρέμματος.


Βόρεια. Κοίτη ρέμματος.

Νότια. Ὁμοίως.

Ἡ ἀπόφαση αὐτὴ νὰ δημοσιευθεῖ στὴν Ἐφημερίδα τῆς Κυβερνήσεως.

Ἁγ. Παρασκευή, 28 Μαΐου 1981

Ὁ Νομάρχης
ΝΙΚΗΤΑΣ Γ. ΚΩΒΑΙΟΣ

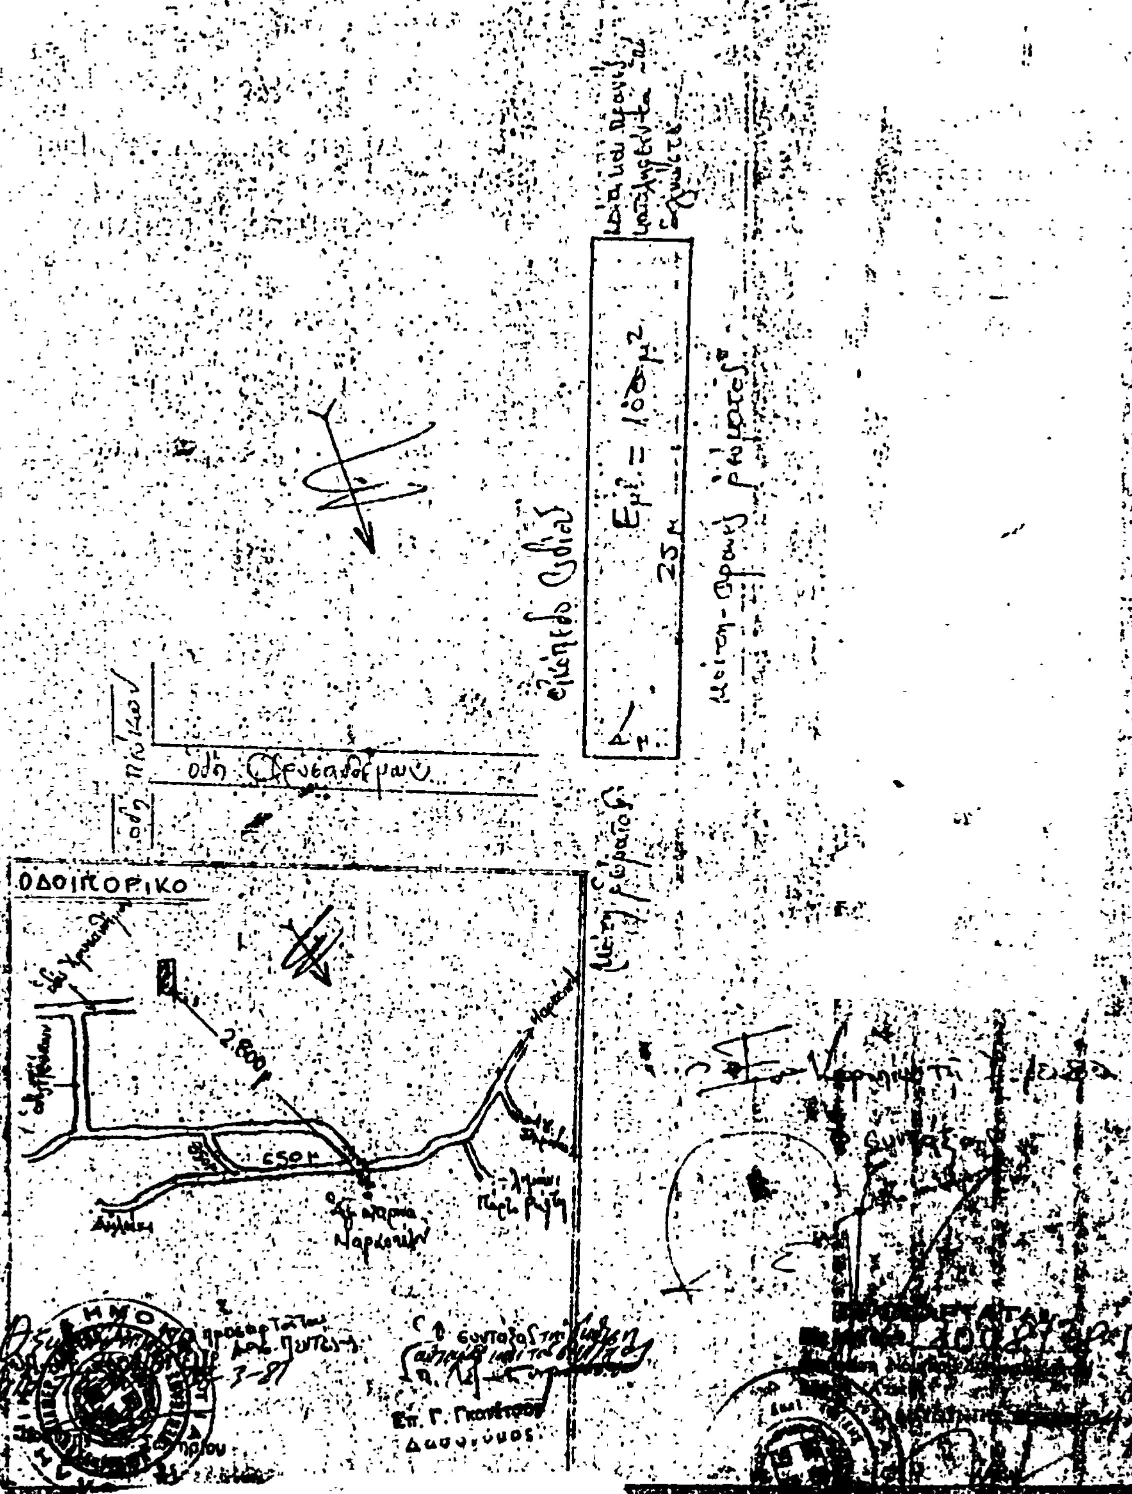

Ἀριθ. 1004 (4)

Περὶ κηρύξεως ὡς ἀναδασωτέας ἐκτάσεως 743 τ.μ. στη θέση Γκούρι — Γκλιάτι τοῦ Δήμου Μαρκοπούλου τοῦ Νομοῦ Ἀττικῆς.

Ο ΝΟΜΑΡΧΗΣ ΑΤΤΙΚΗΣ
ΔΙΑΜΕΡΙΣΜΑ ΑΝΑΤ. ΑΤΤΙΚΗΣ

Ἔχοντας ὑπόψη:

1. Τὶς περὶ διοικητικῆς ἀποκεντρώσεως διατάξεις.
2. Τὶς διατάξεις τοῦ Ν. 998/1979 «περὶ προστασίας τῶν δασῶν καὶ τῶν δασικῶν ἐν γένει ἐκτάσεων τῆς Χώρας» καὶ συγκεκριμένα α) τοῦ ἄρθρου 41 παρ. 1, β) τοῦ ἄρθρου 38 παρ. 1.
3. Τὴ Δ/γὴ τοῦ Ὑπουργείου Γεωργίας 160417/1180/ 8.7.1980 «περὶ ὁδηγιῶν γιὰ τὶς ἀναδασωτέες ἐκτάσεις».
4. Τὴν 2600/8.4.81 πρόταση τοῦ ἁρμοδίου Δασαρχείου Πεντέλης περὶ κηρύξεως ἀναδασωτέας, τῆς ἀναφερομένης στὸ θέμα ἐκτάσεως, ἀποφασίζουμε:

Κηρύσσουμε ἀναδασωτέα, μὲ σκοπὸ τὴν ἐπαναδημιουργία καὶ διατήρηση τῆς δασικῆς βλαστήσεώς που καταστράφηκε ἀπὸ ἐκχέρσωση τὴν δημόσια δασικὴ ἔκταση ἑπτακοσίων σαράντα τριῶν (743) στρεμμάτων ποὺ βρίσκεται στὴ θέση Γκούρι—Γκλιάτι τοῦ Δήμου Μαρκοπούλου ἀπὸ τὰ σχετικὰ στοιχεῖα ὅπως φαίνονται στὸ συνημμένο διάγραμμα, τὸ ὁποῖο ἀποτελεῖ ἀναπόσπαστο μέρος τῆς ἀποφάσεως αὐτῆς καὶ ἔχει ὅρια:

Ἀνατολικά. Μὲ ἀγρὸ ἰδίου ἐκχερσωτοῦ.

Δυτικά. Δημόσια δασικὴ ἔκταση.


Βόρεια. Ὁμοίως.

Νότια. Οἰκόπεδο—Οἰκία Παπαδάτου.

Ἡ ἀπόφαση αὐτὴ νὰ δημοσιευθεῖ στὴν Ἐφημερίδα τῆς Κυβερνήσεως.

Ἀγ. Παρασκευή, 28 Μαΐου 1981

Ὁ Νομάρχης
ΝΙΚΗΤΑΣ Γ. ΚΩΒΑΙΟΣ

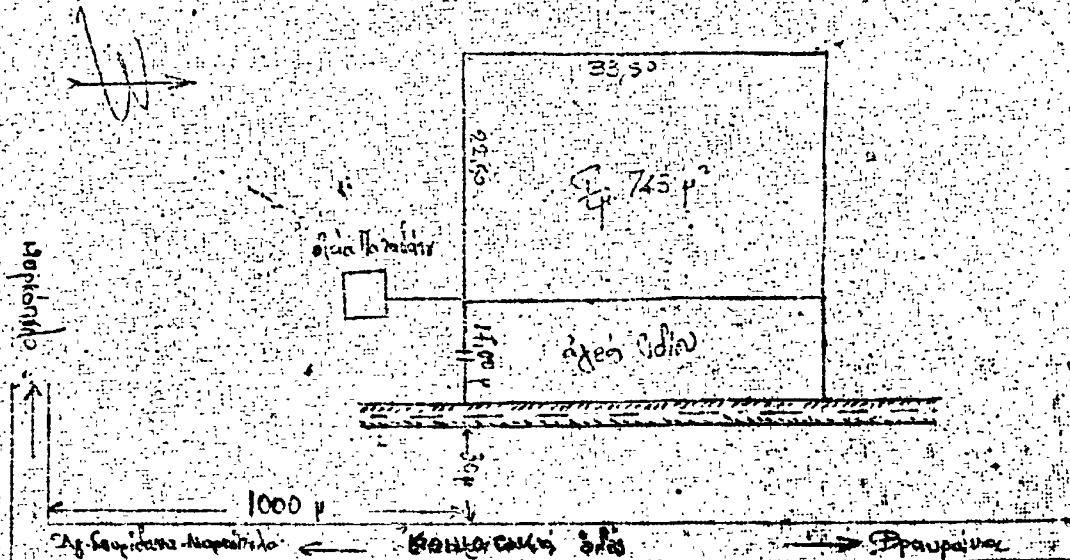

ΠΡΟΣΑΡΤΑΤΑΙ
εἰς τὴν ὑπ' ἀριθ. 41504/28-5-81
ἀπόφασιν Νομάρχου Διαμερίσματος
Ο ΔΙΕΥΘΥΝΤΗΣ ΔΑΣΩΝ





Ἀριθ. 1030 (5)

Περὶ κηρύξεως ὡς ἀναδασωτέας ἐκτάσεως 2284 τ.μ., στὴ θέση Ἁγ. Βαρβάρα Μαυροσουβάλα τῆς Κοινότητος Μαρκοπούλου τοῦ Νομοῦ Ἀττικῆς.

Ο ΝΟΜΑΡΧΗΣ ΑΤΤΙΚΗΣ
ΔΙΑΜΕΡΙΣΜΑ ΑΝΑΤΟΛΙΚΗΣ ΑΤΤΙΚΗΣ

Ἔχοντας ὑπόψη:

1. Τὶς περὶ διοικητικῆς ἀποκεντρώσεως διατάξεις.
2. Τὶς διατάξεις τοῦ Ν. 998/79 «περὶ προστασίας τῶν δασῶν καὶ τῶν δασικῶν ἐν γένει ἐκτάσεων τῆς Χώρας» καὶ συγκεκριμένα: α) τοῦ ἄρθρου 41 παρ. 1, β) τοῦ ἄρθρου 38 παρ. 1.
3. Τὴν Δ/γὴ τοῦ Ὑπουργείου Γεωργίας; α) 160417/1180/8.7.80 «περὶ ὁδηγιῶν γιὰ τὶς ἀναδασωτέες ἐκτάσεις».
4. Τὴν 1634/28.4.81 πρόταση τοῦ ἁρμοδίου Δασαρχείου Καπανδριτίου περὶ κηρύξεως ἀναδασωτέας τῆς ἀναφερομένης στὸ θέμα ἐκτάσεως, ἀποφασίζουμε:

Κηρύσσουμε ἀναδασωτέα, μὲ σκοπὸ τὴν ἐπαναδημιουργία καὶ διατήρηση τῆς δασικῆς βλαστήσεως ποὺ καταστράφηκε ἀπὸ ἐκχέρσωση τὴν δημόσια δασικὴ ἔκταση δύο χιλ. Διακοσίων ὀγδόντα τεσσάρων (2284) τ.μ. ποὺ βρίσκεται στὴ θέση Ἁγ. Βαρβάρα Μαυροσουβάλας τῆς Κοινότητος Μαρκοπούλου καὶ προσδιορίζεται ἀπὸ τὰ στοιχεῖα Α Β Γ Δ Ε Ζ Η Θ Ι Κ Α ὅπως φαίνονται στὸ συνημμένο διάγραμμα, τὸ ὁποῖο ἀποτελεῖ ἀναπόσπαστο μέρος τῆς ἀποφάσεως αὐτῆς καὶ ἔχει ὅρια:

Ἀνατολικά: Δάσος καὶ ρέμα.
Δυτικά: Ρέμα καὶ δάσος πεύκης καὶ ἀειφ. πλατυφ.
Βόρια: Δάσος χαλεπίου πεύκης καὶ ἀείφ. πλατύφ.
Νότια: Διερχόμενα ρέμμα.

Ἡ ἀπόφαση αὐτὴ νὰ δημοσιευθεῖ στὴν Ἐφημερίδα τῆς Κυβερνήσεως.


Ἁγία Παρασκευή, 1 Ἰουνίου 1981

Ὁ Νομάρχης
ΝΙΚΗΤΑΣ Γ. ΚΩΒΑΙΟΣ

ΤΟΠΟΓΡΑΦΙΚΟ ΔΙΑΓΡΑΜΜΑ

ΚΑΤΑΛΗΦΘΕΙΣΗΣ ΔΗΜΟΣΙΑΣ ΔΑΣΙΚΗΣ ΕΚΤΑΣΕΩΣ ΥΠΟ ΝΙΚΟΛΑΟΥ ΚΩΝ. ΚΑΤΣΟΥ ΚΑΤΟΙΚΟΥ ΑΛΦΕΙΟΥ 65 Ν. ΙΩΝΙΑ ΕΙΣ ΑΓΙΑ ΒΑΡΒΑΡΑ ΜΑΥΡΟΣΟΥΒΑΛΑΣ ΠΕΡΙΦΕΡΕΙΑΣ ΜΑΡΚΟΠΟΥΛΟΥ ΩΡΩΠΟΥ. —

ΚΛΙΜΑΚΑ 1:1000

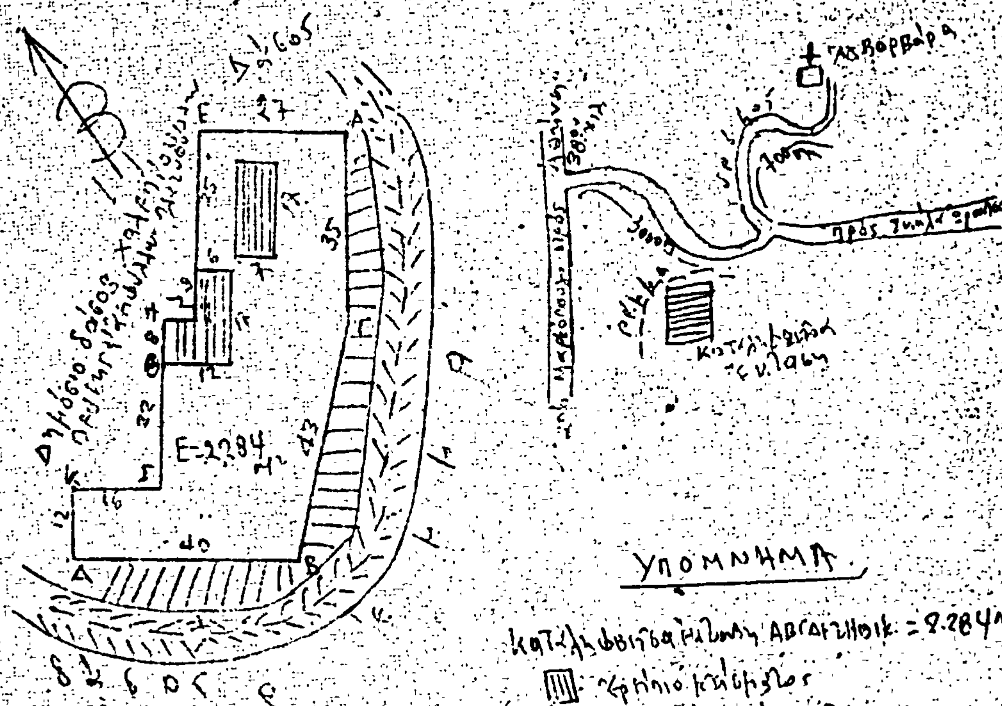

καταληφθείσα δημόσια δασική έκταση = 2.284 μ²

κτίσμα

πρανές ρέματος

ρέμα

Καλάνδρι 13/2/1981

Ο Συντάξας

Θεωρήθηκε

Ο Δασάρχης



Επιμηχανικός ... Τεχνολόγος Δασοπόνος



ΔΑΣΟΝ

Δασολόγος με 4ο β.

'Αριθ. 1186 (6)

Περὶ κηρύξεως ὡς ἀναδασωτέας ἐκτάσεως 2890 τ.μ. στὴ θέση Κοκκίνη τῆς Κοινότητος Μαραθῶνος τοῦ Νομοῦ 'Αττικῆς.

Ο ΝΟΜΑΡΧΗΣ ΑΤΤΙΚΗΣ

ΔΙΑΜΕΡΙΣΜΑ ΑΝΑΤΟΛΙΚΗΣ ΑΤΤΙΚΗΣ

Ἔχοντας ὑπόψη:

1. Τὶς περὶ διοικητικῆς ἀποκεντρώσεως διατάξεις.

2. Τὶς διατάξεις τοῦ Ν. 998/1979 «περὶ προστασίας τῶν δασῶν καὶ τῶν δασικῶν ἐν γένει ἐκτάσεων τῆς Χώρας» καὶ συγκεκριμένα: α) τοῦ ἄρθρου 41 παρ. 1, β) τοῦ ἄρθρου 38 παρ. 1.

3. Τὴ διαταγὴ τοῦ 'Υπουργείου Γεωργίας 160417/1180/ 8.7.1980 «περὶ ὁδηγιῶν γιὰ τὶς ἀναδασωτέες ἐκτάσεις».

4. Τὴ 1749/8.5.81 πρόταση τοῦ ἁρμοδίου Δασαρχείου Καπανδριτίου περὶ κηρύξεως ἀναδασωτέας τῆς ἀναφερομένης στὸ θέμα ἐκτάσεως, ἀποφασίζουμε:

Κηρύσσουμε ἀναδασωτέα, μὲ σκοπὸ τὴν ἐπαναδημιουργία καὶ διατήρηση τῆς δασικῆς βλαστήσεως ποὺ καταστράφηκε ἀπὸ ἀλλαγὴ χρήσεως, τὴ δημόσια δασικὴ ἔκταση δύο χιλιάδων ὀκτακοσίων ἐνενήντα (2890) τ.μ. ποὺ βρίσκεται στὴ θέση Κοκκίνη τῆς Κοινότητος Μαραθῶνος καὶ προσδιορίζεται ἀπὸ τὰ στοιχεῖα ΑΒΓΔΑ/ΕΖΗΘΕ, ὅπως φαίνονται στὸ συνημμένο διάγραμμα, τὸ ὁποῖο ἀποτελεῖ ἀναπόσπαστο μέρος τῆς ἀποφάσεως αὐτῆς καὶ ἔχει ὅρια:

'Ανατολικά: 'Αγροτικὴ ἔκταση καὶ χέρσο ἔκταση.
Δυτικά: Δημόσια δασικὴ ἔκταση.
Βόρεια: Δημόσια δασικὴ ἔκταση καὶ χέρσο ἀγρό.
Νότια: 'Ομοίως.

'Η ἀπόφαση αὐτὴ νὰ δημοσιευθεῖ στὴν 'Εφημερίδα τῆς Κυβερνήσεως.


'Αγία Παρασκευή, 8 'Ιουνίου 1981

'Ο Νομάρχης
ΝΙΚΗΤΑΣ Γ. ΚΩΒΑΙΟΣ

ΠΡΟΧΕΙΡΟ ΣΧΕΔΙΑΓΡΑΜΜΑ

Καταληφθείσης δημοσίας δασικής εκτάσεως στή θέση "Κοκκίνη" περιφερείας Μαραθώνος ὑπό τοῦ Βασιλείου Περικλ. Μπλιανᾶ, κατοίκου Μαραθῶνος

ΚΛΙΜΑΞ 1: 1000.

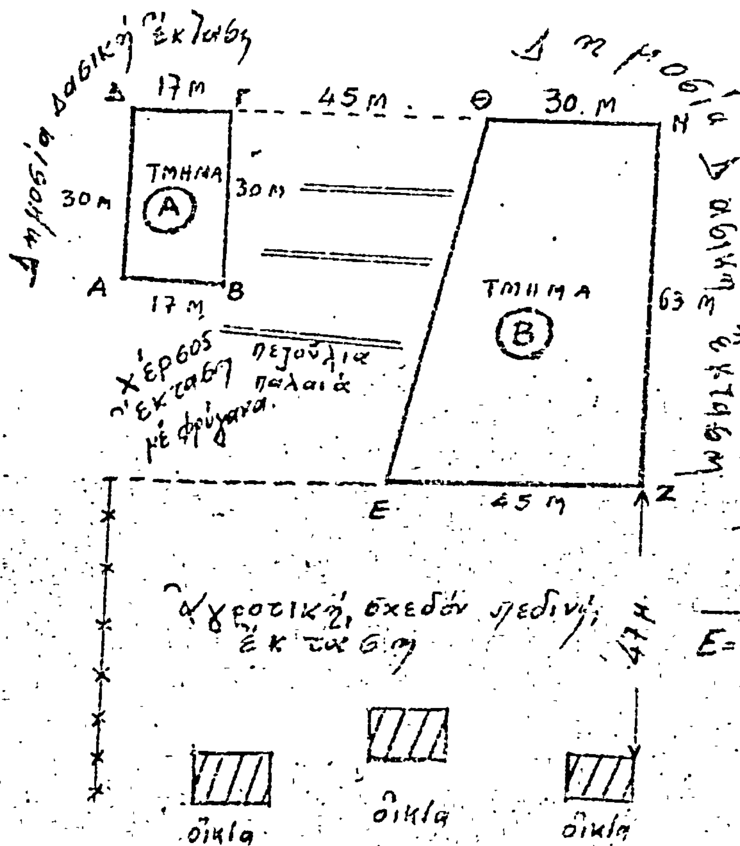

ΥΠΟΜΝΗΜΑ

καταληφθεῖσα δημοσία δασική ἔκτασις, διά φυτεύσεως ἐλαιοδένδρων

Ἐμβαδόν = Α = 510 m²

Β = 2.380 m²

Ε = ΑΒΓΔΑ + ΕΖΗΘΕ = 2.890 m²

ΕΘΕΩΡΗΘΗ

καί προσαρτᾶται στήν ὑπ' ἀριθ. 1749/8-5-1981 ἀναφορά μας

Καραν/τη 23-4-1981


ὁ συντάξας

Καραν/τη 8-5-1981

ὁ ... ἄρχων

Βασ. Χαπλα...



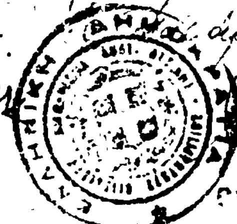

'Αριθ. 764 (7)

Περὶ κηρύξεως ὡς ἀναδασωτέας ἐκτάσεως 660 τ.μ., στὴ θέση Νάτσο τοῦ Δήμου Μαρκοπούλου τοῦ Νομοῦ 'Αττικῆς.

Ο ΝΟΜΑΡΧΗΣ ΑΤΤΙΚΗΣ
ΔΙΑΜΕΡΙΣΜΑ ΑΝΑΤΟΛΙΚΗΣ ΑΤΤΙΚΗΣ

Έχοντας ὑπόψη:

1 Τὶς περὶ διοικητικῆς ἀποκεντρώσεως διατάξεις:

2. Τὶς διατάξεις τοῦ Ν. 998/79 «περὶ προστασίας τῶν δασῶν καὶ τῶν δασικῶν ἐν γένει ἐκτάσεως τῆς Χώρας καὶ συγκεκριμένα: α) τοῦ ἄρθρου 41 παρ. 1, β) τοῦ ἄρθρου 38 παρ. 1.

3. Τὴν Δ/γὴ τοῦ 'Υπουργείου Γεωργίας: α) 160417/1180/8.7.80 «περὶ ὁδηγιῶν γιὰ τὶς ἀναδασωτέες ἐκτάσεις».

4. Τὴν 2403/2.4.81 πρόταση τοῦ ἁρμοδίου Δασαρχείου Πεντέλης περὶ κηρύξεως ἀναδασωτέας, τῆς ἀναφερομένης στὸ θέμα ἐκτάσεως, ἀποφασίζουμε:


Κηρύσσουμε ἀναδασωτέα, μὲ σκοπὸ τὴν ἐπαναδημιουργία καὶ διατήρηση τῆς δασικῆς βλαστήσεως ποὺ καταστράφηκε ἀπὸ ἀφαίρεση τὴν δημόσια δασικὴ ἔκταση ἑξακοσίων ἑξῆντα (660) τ.μ. ποὺ βρίσκεται στὴ θέση Νάτσο τοῦ Δήμου Μαρκοπούλου καὶ προσδιορίζεται ἀπὸ τὰ στοιχεῖα ὅπως φαίνονται στὸ συνημμένο διάγραμμα, τὸ ὁποῖο ἀποτελεῖ ἀναπόσπαστο μέρος τῆς ἀποφάσεως αὐτῆς καὶ ἔχει ὅρια:

'Ανατολικά: Μὲ δημόσια δασικὴ ἔκταση.
Δυτικά: Μὲ τὸ ἀριθ. 10923/178/77 τελεσίδικο ΠΔΑ κατὰ Π. (Εὐαγγελίου).
Βόρεια: Μὲ ὁδὸ Χρυσανθέμων.
Νότια: Μὲ δημόσια δασικὴ ἔκταση.


Ἡ ἀπόφαση αὐτὴ νὰ δημοσιευθεῖ στὴν Ἐφημερίδα τῆς Κυβερνήσεως.


'Αγ. Παρασκευή 22 Μαΐου 1981

Ὁ Νομάρχης
ΝΙΚΗΤΑΣ Γ. ΚΩΒΑΙΟΣ

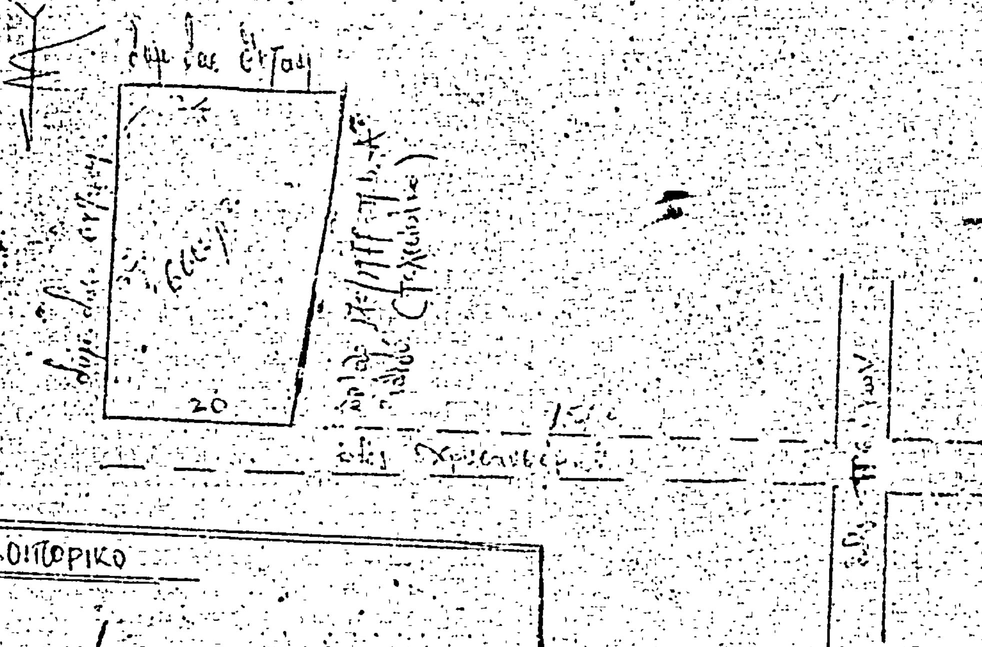

ΟΔΟΙΠΟΡΙΚΟ

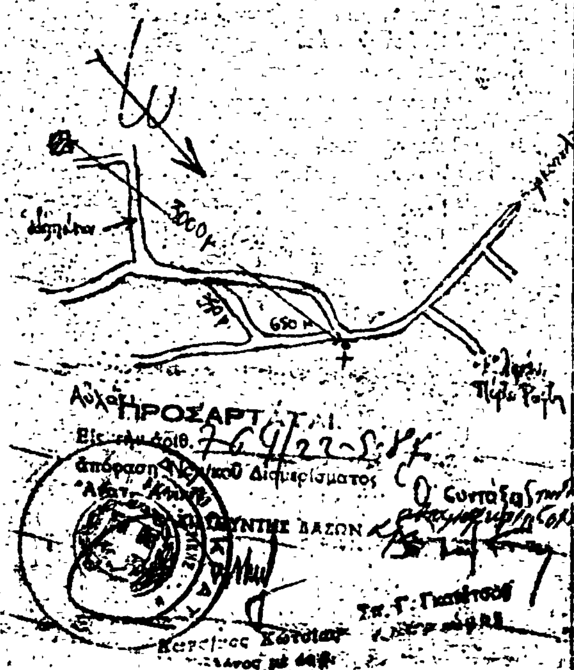

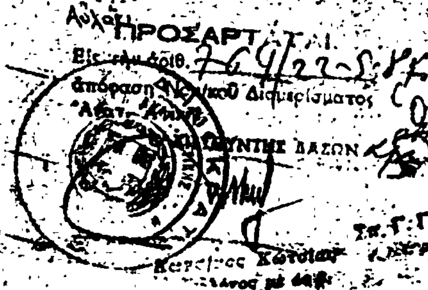

ΠΡΟΣΑΡΤΑΤΑΙ

Εις την αριθ. 769/22-8-87

απόφαση Νομικού Διαμερίσματος

Ο Συντάξας

Ο ΕΙΣΗΓΗΤΗΣ

Τπ. Γ. Γκατέτσος

Ιωάννης Απ. Σωτηρίου

δασολόγος

Η ΓΕΝΙΚΗ ΔΙΕΥΘΥΝΣΗ ΤΟΥ ΕΘΝΙΚΟΥ ΤΥΠΟΓΡΑΦΕΙΟΥ

ΓΝΩΣΤΟΠΟΙΕΙ ΟΤΙ:

Ἡ ἐτήσια συνδρομὴ τῆς Ἐφημερίδας τῆς Κυβερνήσεως, ἡ τιμὴ τῶν φύλλων της ποὺ πωλοῦνται τμηματικὰ καὶ τὰ τέλη δημοσιεύσεων στὴν Ἐφημερίδα τῆς Κυβερνήσεως, καθορίσθηκαν ἀπὸ 1 Ἰανουαρίου 1981 ὡς ἀκολούθως:

Α' ΕΤΗΣΙΕΣ ΣΥΝΔΡΟΜΕΣ

1. Γιὰ τὸ Τεῦχος Α'	Δραχ.	1.500
2. » » » Β'	»	3.000
3. » » » Γ'	»	1.000
4. » » » Δ'	»	2.500
5. » » » Νομικῶν Προσώπων Δ.Δ. κλπ.	»	1.000
6. » » » Ἀν. Εἰδ. Δικαστηρίου	»	200
7. » » » Παράρτημα	»	600
8. » » » Ἀνωνύμων Ἑταιρειῶν κλπ.	»	1.000
9. » » Δελτίο Ἐμπορικῆς καὶ Βιομηχανικῆς Ἰδιοκτησίας	»	600
10. Γιὰ ὅλα τὰ τεύχη καὶ τὸ Δ.Ε.Β.Ι.	»	15.000

Οἱ Δῆμοι καὶ οἱ Κοινότητες τοῦ Κράτους καταβάλλουν τὸ 1/2 τῶν ἀνωτέρω συνδρομῶν.

Ὑπὲρ τοῦ Ταμείου Ἀλληλοβοηθείας Προσωπικοῦ τοῦ Ἐθνικοῦ Τυπογραφείου (ΤΑΠΕΤ) ἀναλογοῦν τὰ ἑξῆς ποσά:

1. Γιὰ τὸ Τεῦχος Α'	Δραχ.	75
2. » » » Β'	»	150
3. » » » Γ'	»	50
4. » » » Δ'	»	125
5. » » » Νομικῶν Προσώπων Δ.Δ. κλπ.	»	50
6. » » » Ἀν. Εἰδ. Δικαστηρίου	»	10
7. » » » Παράρτημα	»	30
8. » » » Ἀνωνύμων Ἑταιρειῶν κλπ.	»	350
9. » » Δελτίο Ἐμπ. καὶ Βιομ. Ἰδιοκτησίας	»	30
10. Γιὰ ὅλα τὰ τεύχη	»	750

Β'. ΤΙΜΗ ΦΥΛΛΩΝ

Ἡ τιμὴ πωλήσεως κάθε φύλλου, μέχρις 8 σελ., εἶναι 7 δρχ., ἀπὸ 9 ὡς 24 σελ. 14 δρχ., ἀπὸ 25 ὡς 48 σελ. 20 δρχ., ἀπὸ 49 ὡς 80 σελ. 40 δρχ., ἀπὸ 81 σελ. καὶ ἄνω ἡ τιμὴ πωλήσεως κάθε φύλλου προσαυξάνεται κατὰ 40 δρχ. ἀνὰ 80 σελίδες.

Γ'. ΤΙΜΗ ΦΩΤΟΑΝΤΙΓΡΑΦΩΝ

Ἡ τιμὴ διαθέσεως στὸ κοινὸ τῶν ἐκδιδομένων ἀπὸ τὸ Ἐθνικὸ Τυπογραφεῖο φωτοαντιγράφων τῶν διαφόρων φύλλων τῆς Ἐφημερίδας τῆς Κυβερνήσεως καθορίζεται σὲ τρεῖς (3) δραχμὲς κατὰ σελίδα.

Δ'. ΤΕΛΗ ΔΗΜΟΣΙΕΥΣΕΩΝ

I. Στὸ τεῦχος Ἀνωνύμων Ἑταιρειῶν καὶ Ἑταιρειῶν Περιωρισμένης Εὐθύνης:

Α' Ἀνωνύμων Ἑταιρειῶν:

1. Τῶν καταστατικῶν ... Δρχ. 18.000
2. Τῶν ἀποφάσεων «περὶ συγχωνεύσεως ἀνωνύμων ἑταιρειῶν» ... » 18.000
3. Τῶν κωδικοποιήσεων τῶν καταστατικῶν (ΦΕΚ 309/67, τ. Β') ... » 9.000
4. Τῶν τροποποιήσεων τῶν καταστατικῶν ... » 5.000
5. Τῶν ἰσολογισμῶν κάθε χρήσεως ... » 8.000
6. Τῶν ὑπουργικῶν ἀποφάσεων «περὶ παροχῆς ἀδείας ἐπεκτάσεως τῶν ἐργασιῶν Ἀσφαλιστικῶν Ἑταιρειῶν», τῶν ἐκθέσεων ἐκτιμήσεως περιουσιακῶν στοιχείων καὶ τῶν ἀποφάσεων τοῦ Δ.Σ. τοῦ ΕΛΤΑ, μὲ τὶς ὁποῖες ἐγκρίνονται καὶ δημοσιεύονται οἱ κανονισμοὶ αὐτοῦ ... » 7.000
7. Τῶν ἀποφάσεων «περὶ ἐγκαταστάσεως ὑποκαταστήματος, διορισμοῦ γενικοῦ πράκτορος καὶ παροχῆς πληρεξουσιότητος πρὸς ἀντιπροσώπευσιν ἐν Ἑλλάδι ἀλλοδαπῶν Ἑταιρειῶν» καὶ τῶν ἀποφάσεων «περὶ μεταβιβάσεως τοῦ χαρτοφυλακίου Ἀσφαλιστικῶν Ἑταιρειῶν κατὰ τὸ ἄρθρο 59 παρ. 1 τοῦ Ν.Δ. 400/70» ... » 4.000
8. Τῶν ἀνακοινώσεων γιὰ κάθε μεταβολὴ ποὺ γίνεται μὲ ἀπόφαση Γ.Σ. ἢ Δ.Σ., τῶν προσκλήσεων σὲ γενικὲς συνελεύσεις, τῶν κατὰ τὸ ἄρθρο 32 τοῦ Ν. 3221/24 γνωστοποιήσεων, τῶν ἀνακοινώσεων, ποὺ προβλέπονται ἀπὸ τὸ ἄρθρο 59 παρ. 3 τοῦ Ν.Δ. 400/1970 «περὶ Ἀλλοδαπῶν Ἀσφαλιστικῶν Ἑταιρειῶν», τῶν ἀποφάσεων τοῦ Διοικητικοῦ Συμβουλίου τοῦ ΕΛΤΑ, ποὺ ἀναφέρονται σὲ προσωρινὲς διατάξεις καὶ τῶν ἀποφάσεων τοῦ Ὑπ. Συγκοινωνιῶν διὰ τοὺς ΗΛΠΑΠ – ΗΣΑΠ – ΟΣΕ ... » 2.000
9. Τῶν συνοπτικῶν μηνιαίων καταστάσεων τῶν Τραπεζικῶν Ἑταιρειῶν ... » 2.000
10. Τῶν ἀποφάσεων τῆς ἐπιτροπῆς τοῦ Χρηματιστηρίου «περὶ εἰσαγωγῆς χρεωγράφων εἰς τὸ χρηματιστήριον πρὸς διαπραγμάτευσιν, συμφώνως πρὸς τὰς διατάξεις τοῦ ἄρθρου 2 παρ. 3 Α.Ν. 148/1967» Δρχ. 2.000
11. Τῶν ἀποφάσεων τῆς ἐπιτροπῆς κεφαλαιαγορᾶς «περὶ διαγραφῆς χρεωγράφων ἐκ τοῦ χρηματιστηρίου, συμφώνως πρὸς τὰς διατάξεις τοῦ ἄρθρου 2 παρ. 4 Α.Ν. 148/67» ... » 2.000
12. Τῶν ἀποφάσεων «περὶ ἐγκρίσεως τιμολογίων τῶν Ἀσφαλιστικῶν Ἑταιρειῶν» ... » 2.000

Β' Ἑταιρειῶν Περιωρισμένης Εὐθύνης:

1. Τῶν καταστατικῶν ... Δρχ. 2.000
2. Τῶν κωδικοποιήσεων τῶν καταστατικῶν ... » 2.000
3. Τῶν ἰσολογισμῶν κάθε χρήσεως ... » 2.500
4. Τῶν ἐκθέσεων ἐκτιμήσεως περιουσιακῶν στοιχείων ... » 2.000
5. Τῶν τροποποιήσεων τῶν καταστατικῶν (γιὰ κάθε συμβολαιογραφικὴ πράξη) ... » 500
6. Τῶν ἀνακοινώσεων μὲ συμβολαιογραφικὴ πράξη » 500
7. Τῶν ἀνακοινώσεων μὲ ἀπόφαση τῆς Γ.Σ. ... » 600
8. Τῶν προσκλήσεων σὲ γενικὲς συνελεύσεις ... » 600

Γ' Ἀλληλασφαλιστικῶν Συνεταιρισμῶν – Ἀλληλασφαλιστικῶν Ταμείων καὶ Φιλανθρωπικῶν Σωματείων:

1. Τῶν ὑπουργικῶν ἀποφάσεων «περὶ χορηγήσεως ἀδείας λειτουργίας Ἀλληλασφαλιστικῶν Συνεταιρισμῶν – Ἀλληλασφαλιστικῶν Ταμείων» ... » 2.000
2. Τῶν ἰσολογισμῶν τῶν ἀνωτέρω Συνεταιρισμῶν, Ταμείων καὶ Σωματείων ... » 2.500

Δ' Τῶν δικαστικῶν πράξεων: ... Δρχ. 800

II. Στὸ Τέταρτο τεῦχος:

Τῶν δικαστικῶν πράξεων γιὰ παρακατάθεση ἀποζημιώσεως ... » 500

Ε'. ΚΑΤΑΒΟΛΗ ΣΥΝΔΡΟΜΩΝ - ΤΕΛΩΝ ΔΗΜΟΣΙΕΥΣΕΩΝ ΚΑΙ ΠΟΣΟΣΤΩΝ Τ.Α.Π.Ε.Τ.

1. Οἱ συνδρομὲς τοῦ ἐσωτερικοῦ καὶ τὰ τέλη δημοσιεύσεων προκαταβάλλονται στὰ Δημόσια Ταμεῖα ἔναντι ἀποδεικτικοῦ εἰσπράξεως, τὸ ὁποῖο φροντίζει ὁ ἐνδιαφερόμενος νὰ τὸ στείλει στὴ Γενικὴ Δ/νση τοῦ Ἐθνικοῦ Τυπογραφείου.

2. Οἱ συνδρομὲς τοῦ ἐξωτερικοῦ εἶναι δυνατὸ νὰ στέλνονται καὶ σὲ ἀνάλογο συνάλλαγμα μὲ ἐπιταγὴ ἐπ' ὀνόματι τοῦ Διευθυντῆ τῶν Διοικητικῶν καὶ Οἰκονομικῶν Ὑποθέσεων τοῦ Ἐθνικοῦ Τυπογραφείου.

3. Τὸ ὑπὲρ τοῦ ΤΑΠΕΤ ποσοστὸ ἐπὶ τῶν ἀνωτέρω συνδρομῶν καὶ τελῶν δημοσιεύσεων καταβάλλεται ὡς ἑξῆς:

α) στὴν Ἀθήνα: στὸ Ταμεῖο τοῦ ΤΑΠΕΤ (Κατάστημα Ἐθνικοῦ Τυπογραφείου),

β) στὶς ὑπόλοιπες πόλεις τοῦ Κράτους: στὰ Δημόσια Ταμεῖα καὶ ἀποδίδεται στὸ ΤΑΠΕΤ σύμφωνα μὲ τὶς 192378/3639/1947 (RONEO 185) και 178048/5321/31.7.65 (RONEO 139) ἐγκυκλίους διαταγὲς τοῦ Γ.Λ.Κ.,

γ) στὶς περιπτώσεις συνδρομῶν ἐξωτερικοῦ ὅταν ἡ ἀποστολή τους γίνεται μὲ ἐπιταγὲς μαζὶ μ' αὐτὲς στέλνεται καὶ τὸ ὑπὲρ τοῦ ΤΑΠΕΤ ποσοστό.

Ο Γενικὸς Διευθυντὴς
ΙΩΑΝ. ΠΑΝ. ΣΠΗΛΙΟΠΟΥΛΟΣ